



PLANTA BAIXA - DRENO TESTEMUNHO

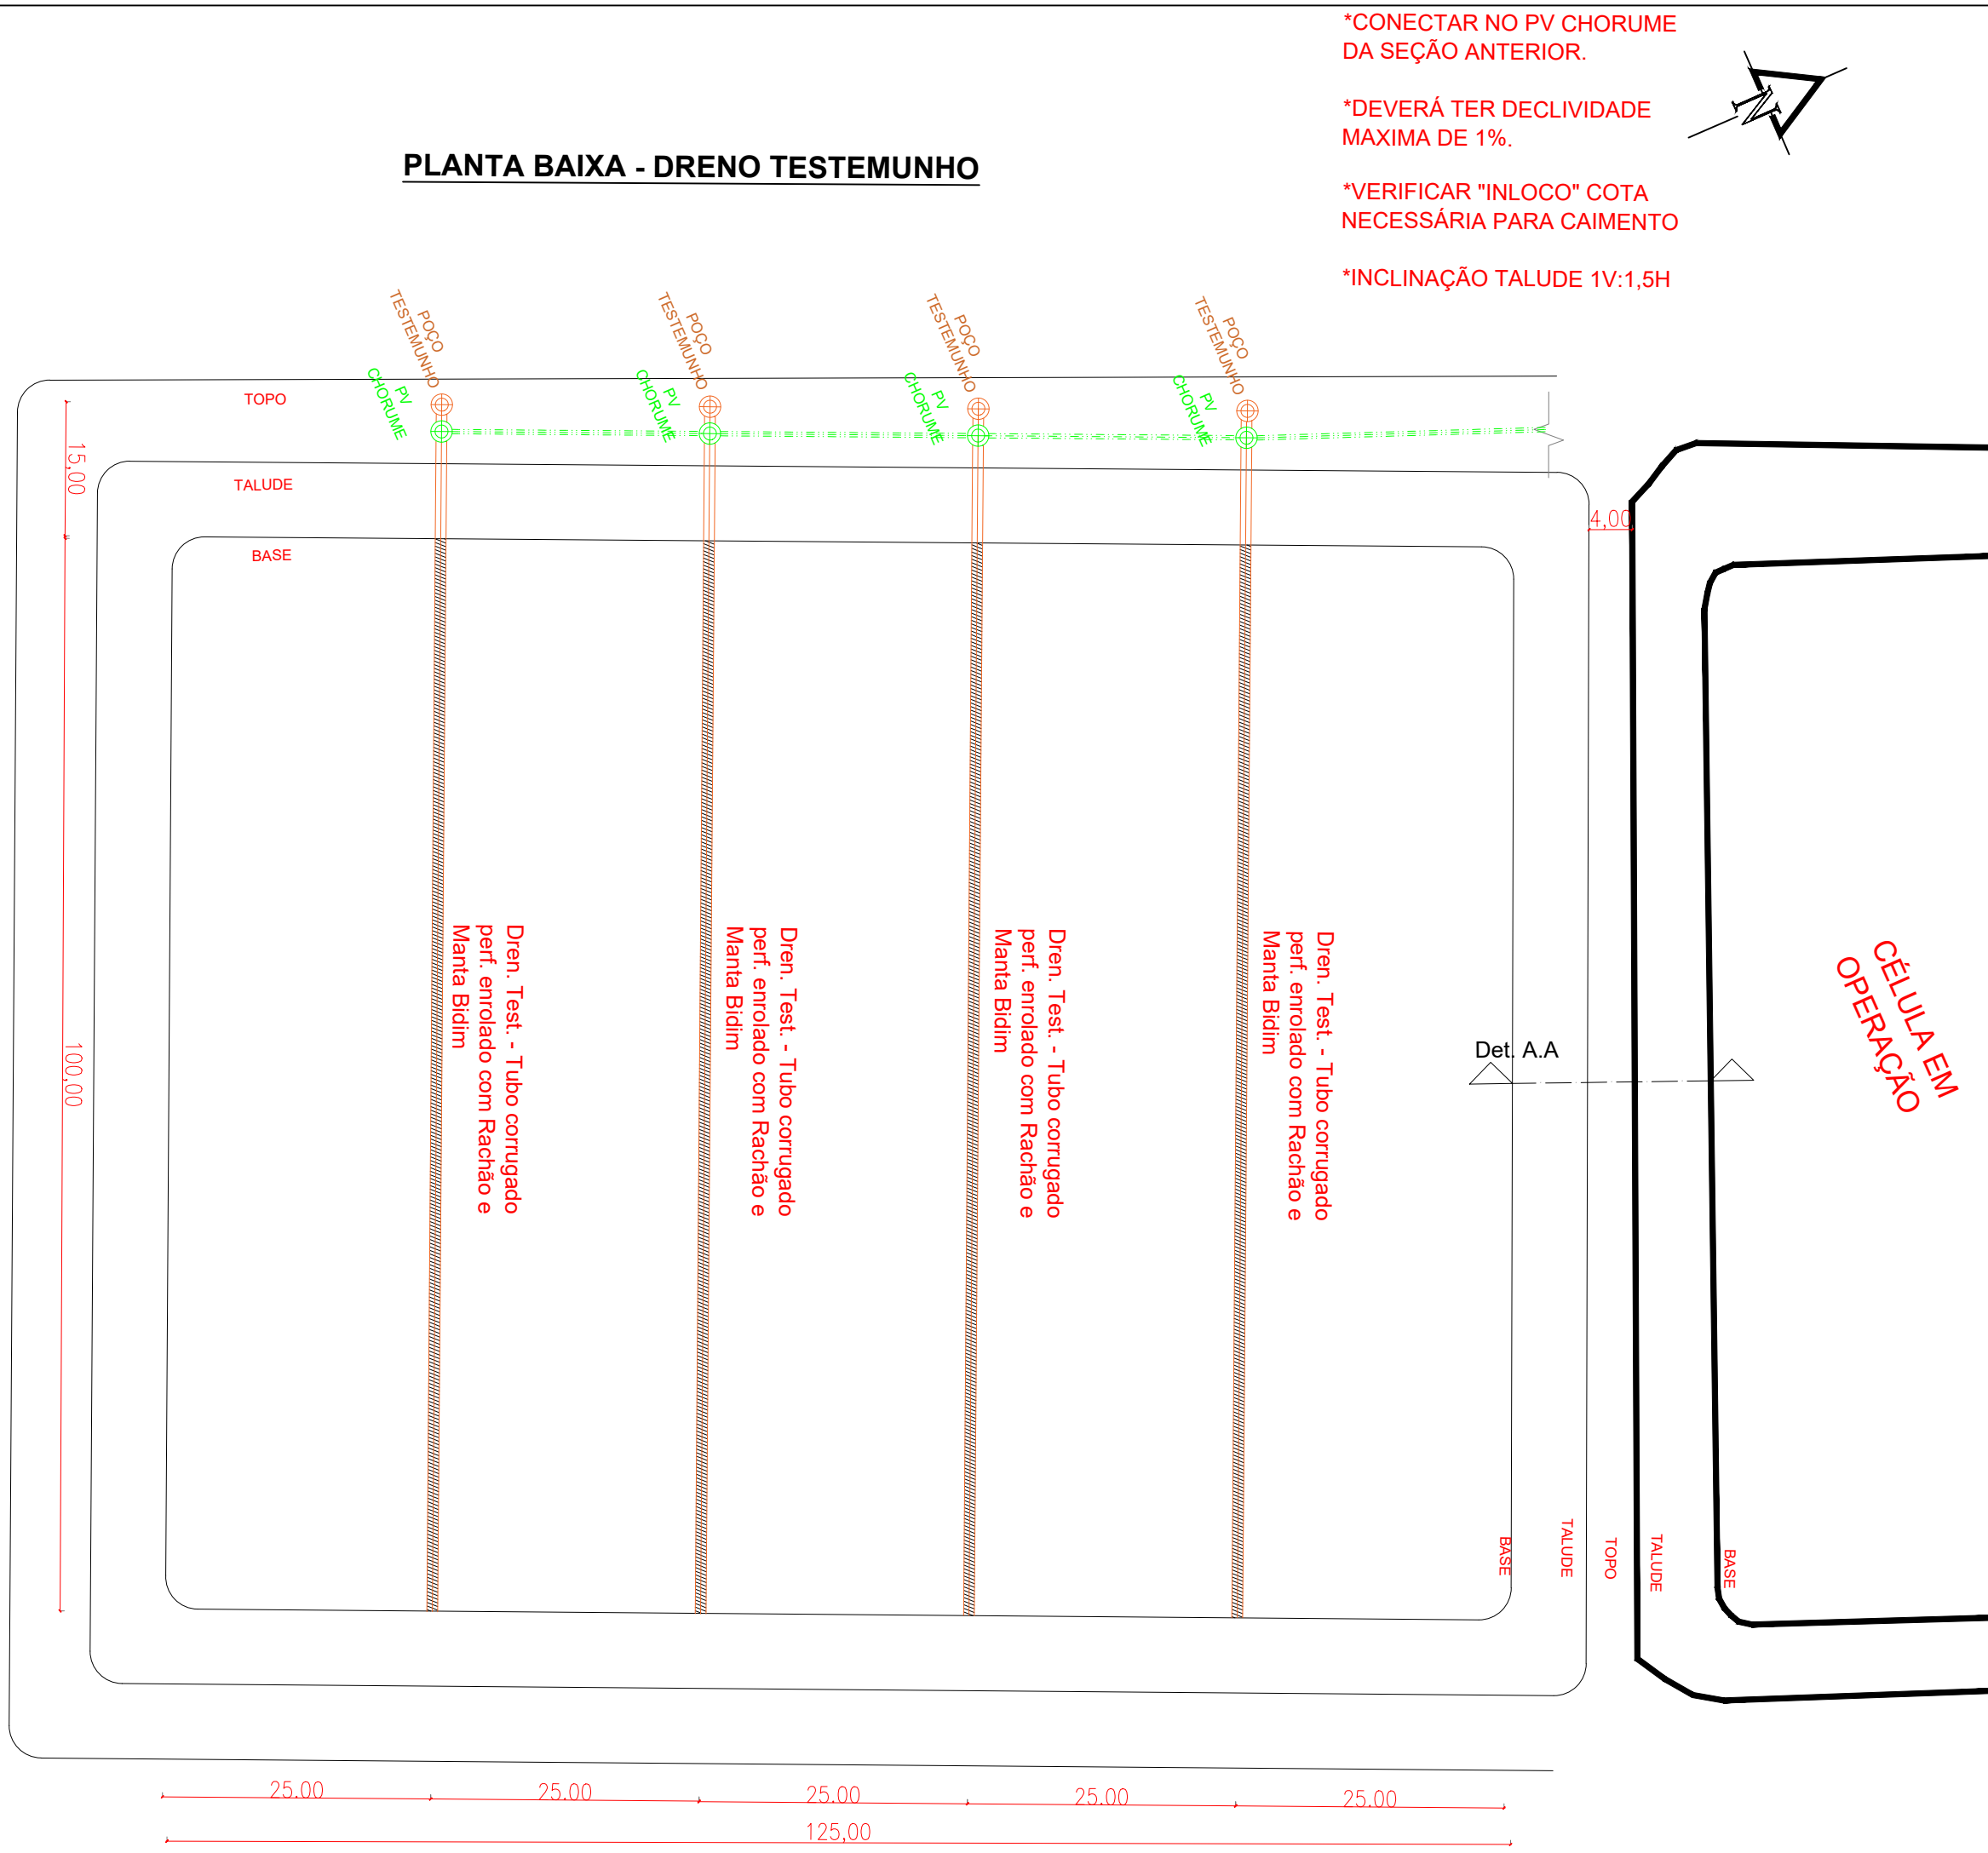


PLANTA BAIXA - DRENO CHORUME


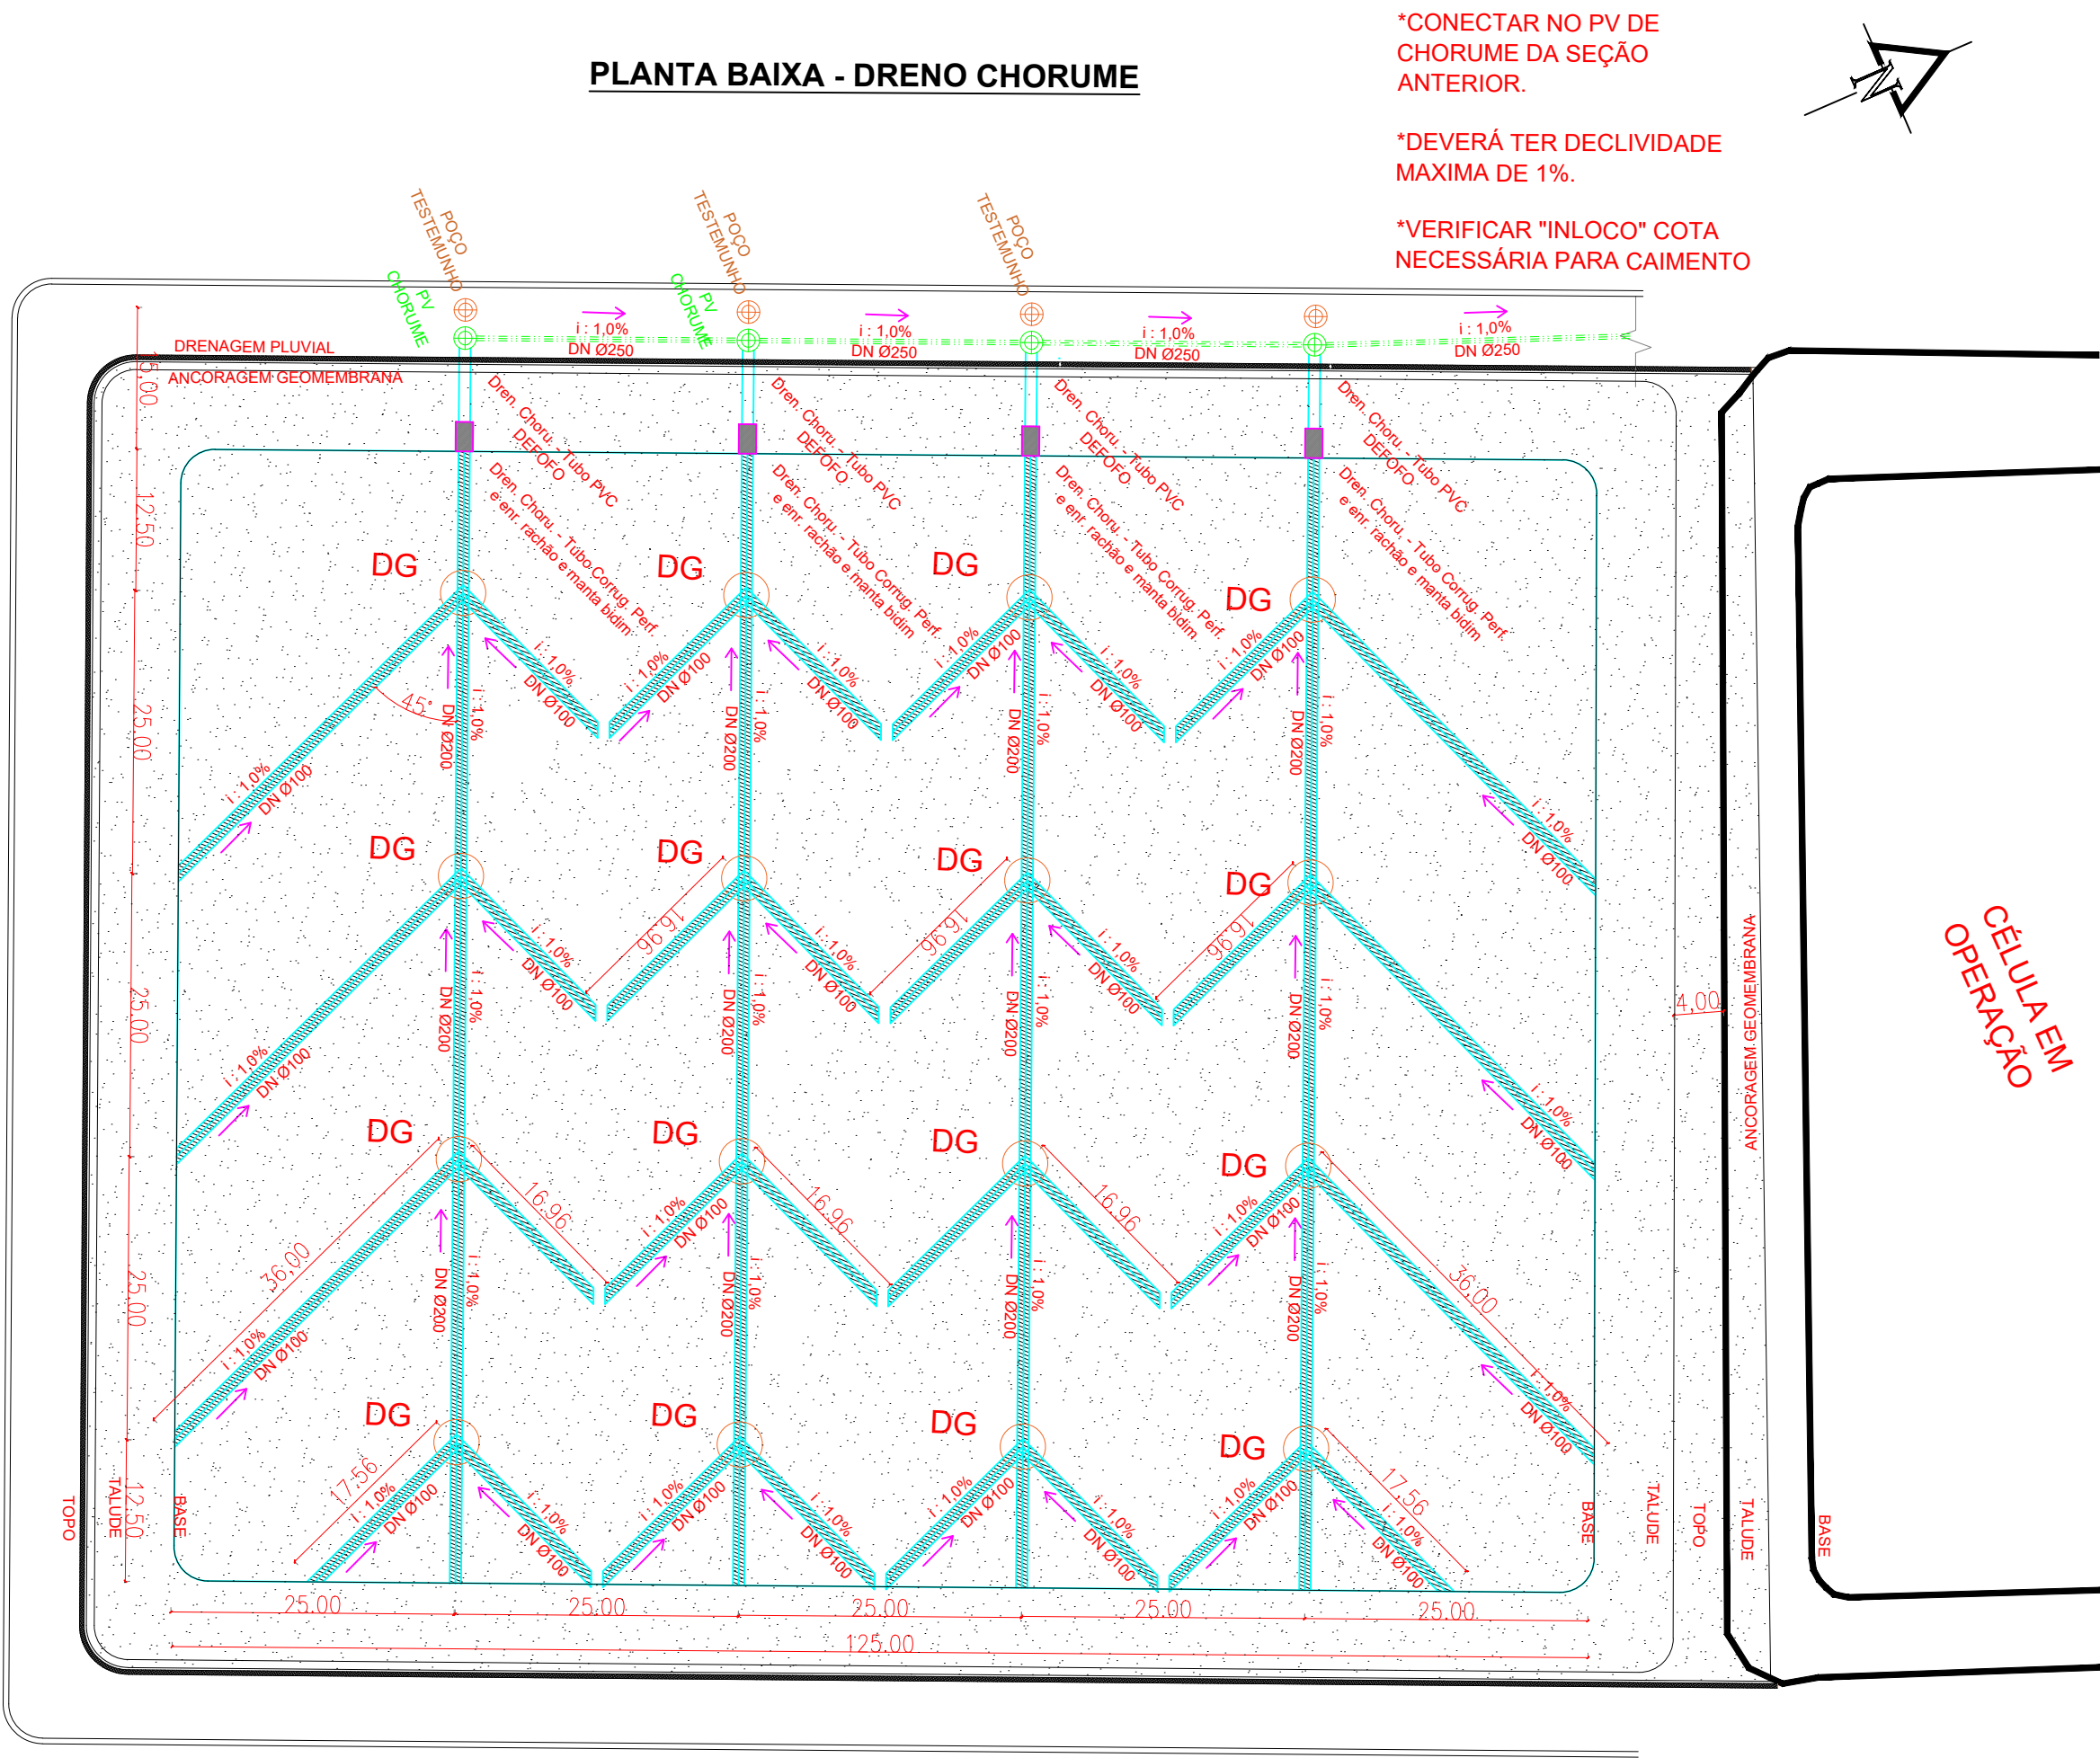


GRUPO DRENOS DE PERCOLADO



DPP- DRENO PERCOLADO PRINCIPAL ESC. 1:100

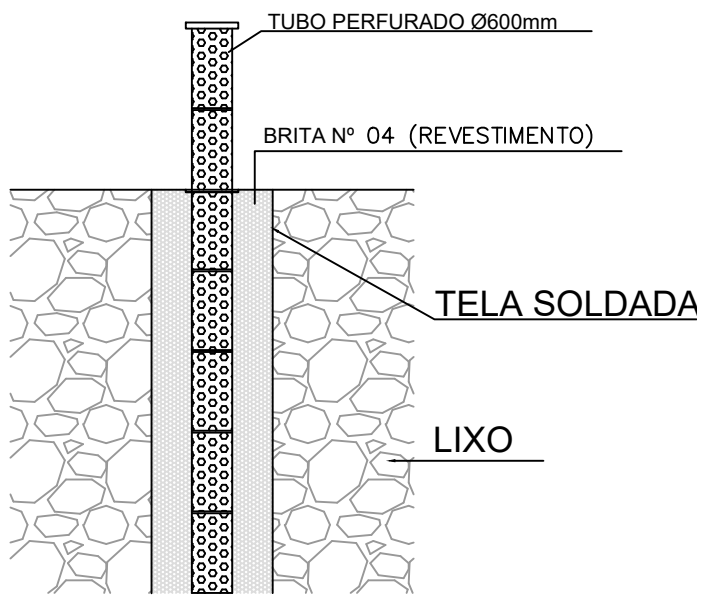

DET. DRENO DE GASES
ESCALA 1:150

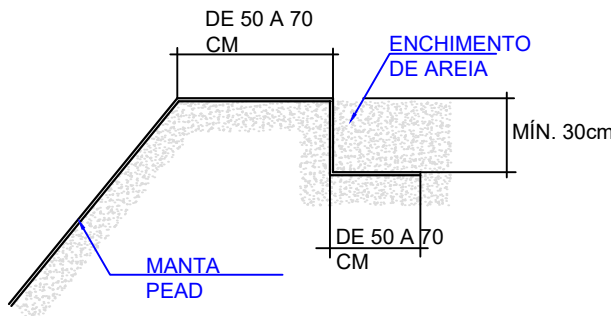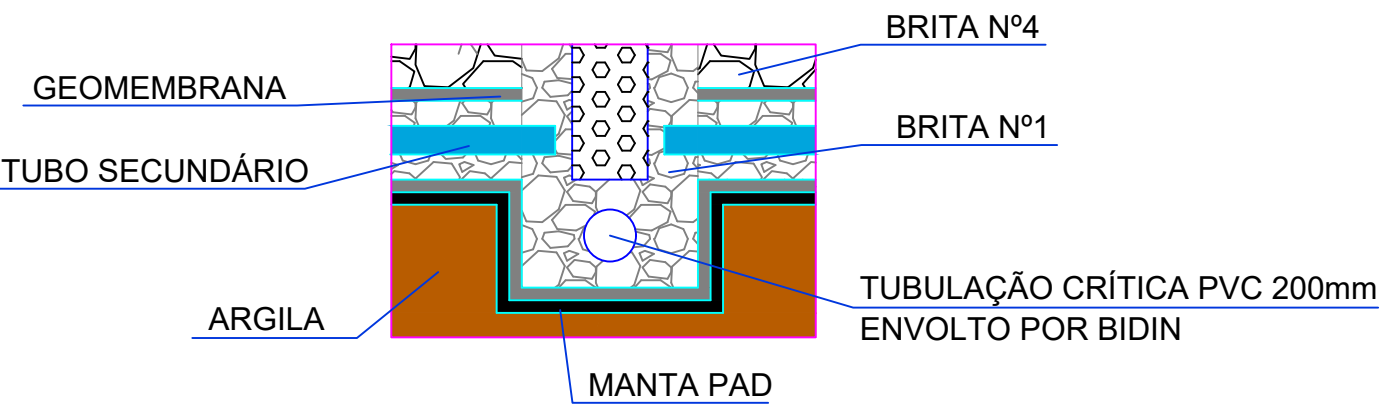


DET. ANCORAGEM DA
MANTA PEAD

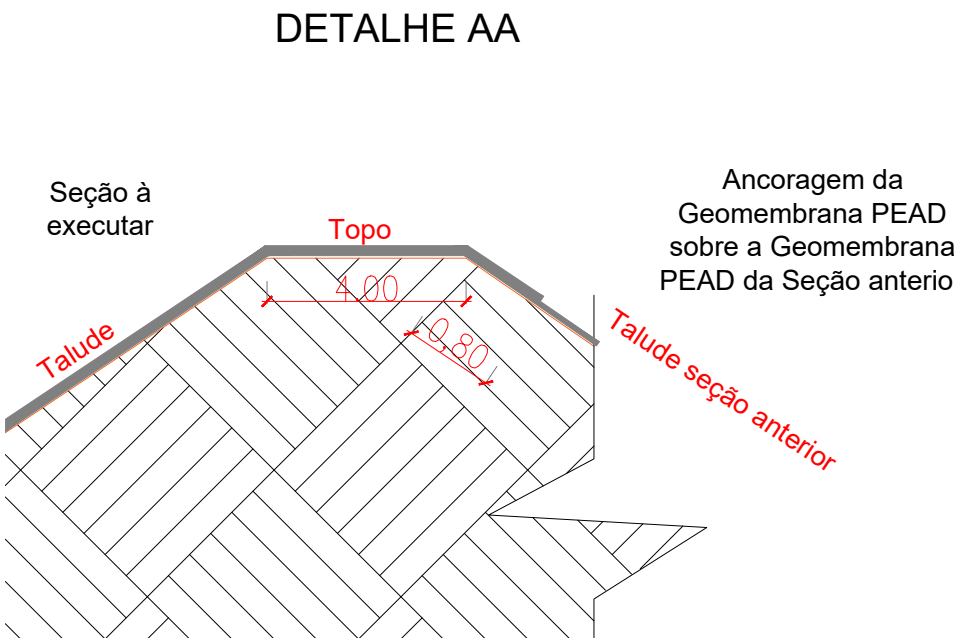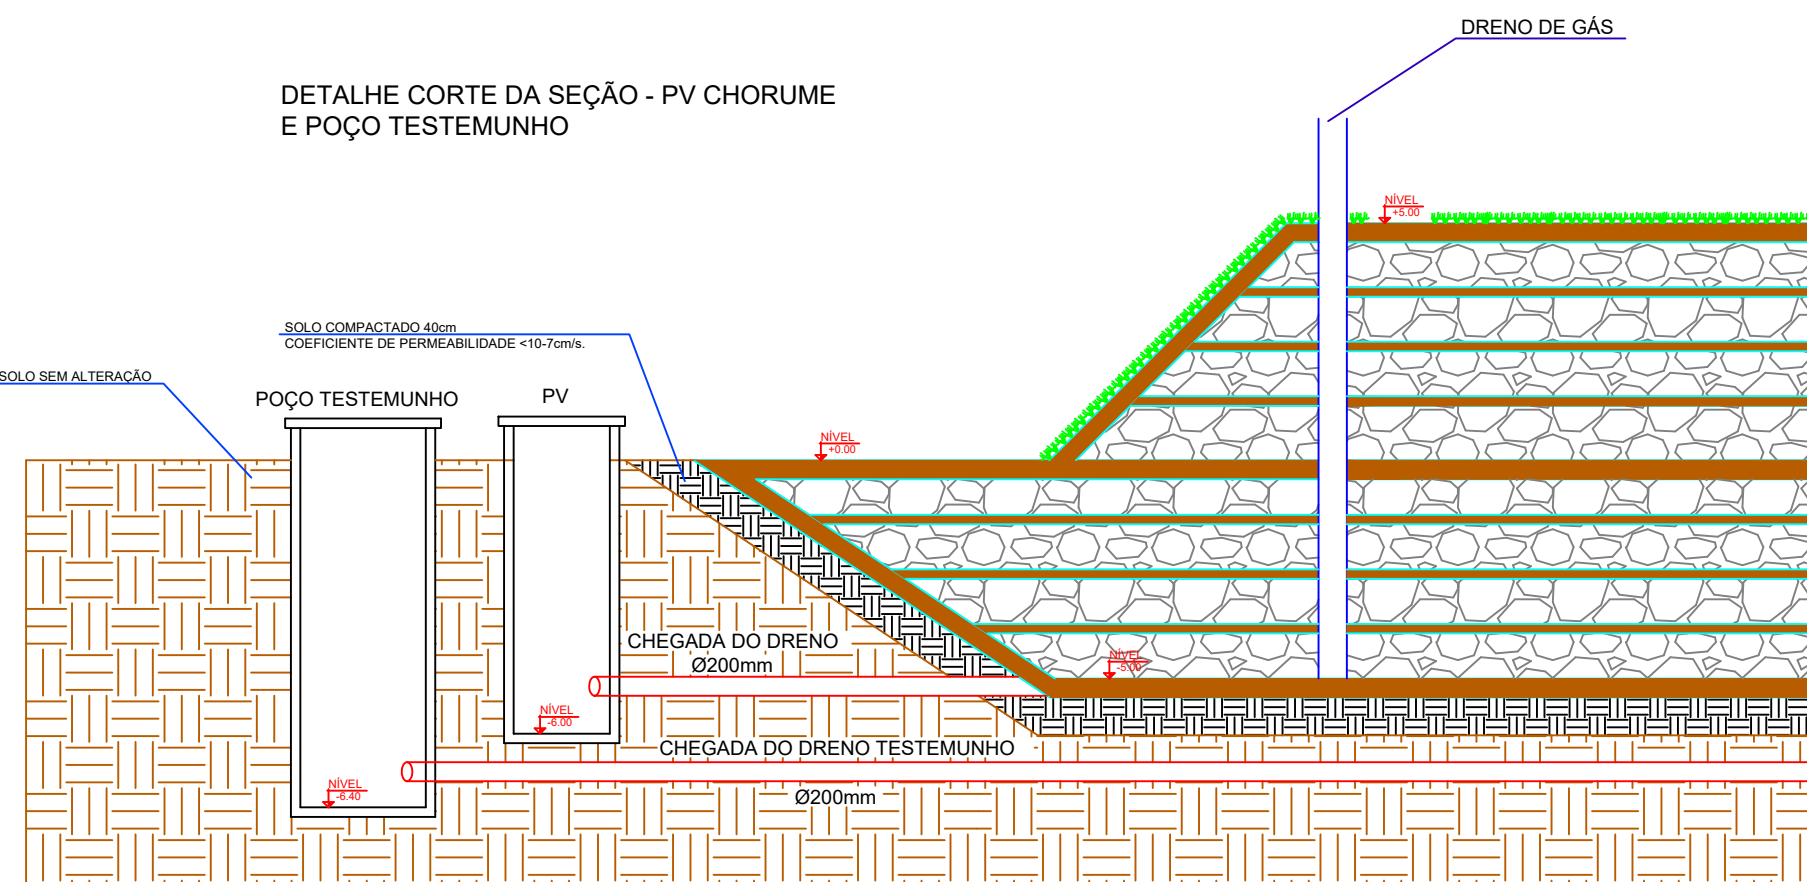



Planta de Situação

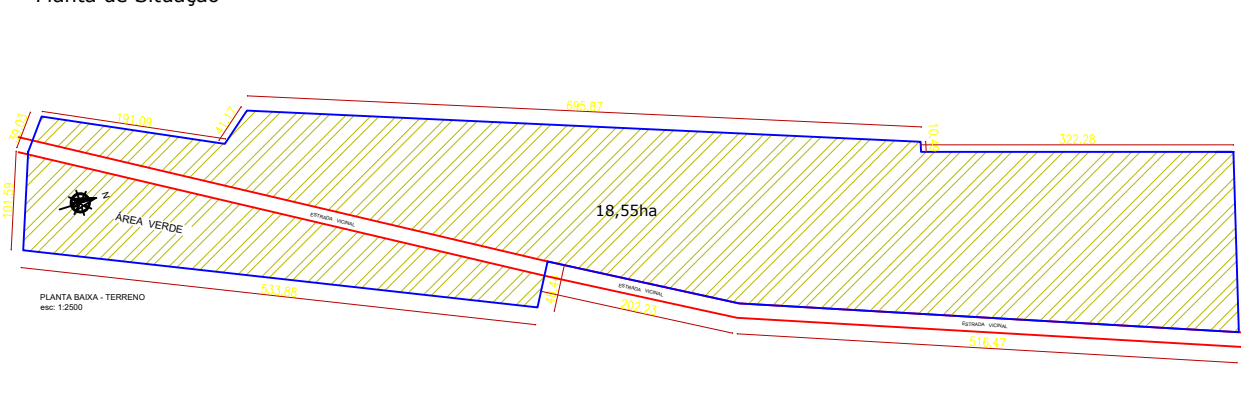


Obra: OBRA DE AMPLIAÇÃO DA CÉLULA 02 (SEÇÃO 03) DO ATERRO SANITÁRIO DE CÁCERES-MT



Prancha: 01/02

Projeto: Aterro Sanitário Municipal de Cáceres	Área existente: 18,55ha
Endereço: Tarumã, Zona Rural - Cáceres -MT	Área a ampliar:
Especificação: Vala para Depósito de Resíduos	Área total:
Responsável Técnico do Projeto: Mauri Queiroz de Menezes Júnior CREA: MT 36.667	Área do terreno: 18,55ha
	Licença de Operação
	Escala: Indicada
	Data: ABRIL/2026
	Desenho: ENGENHARIA SSAAP

PLANTA BAIXA - LOCAÇÃO DE DRENO DE GASES

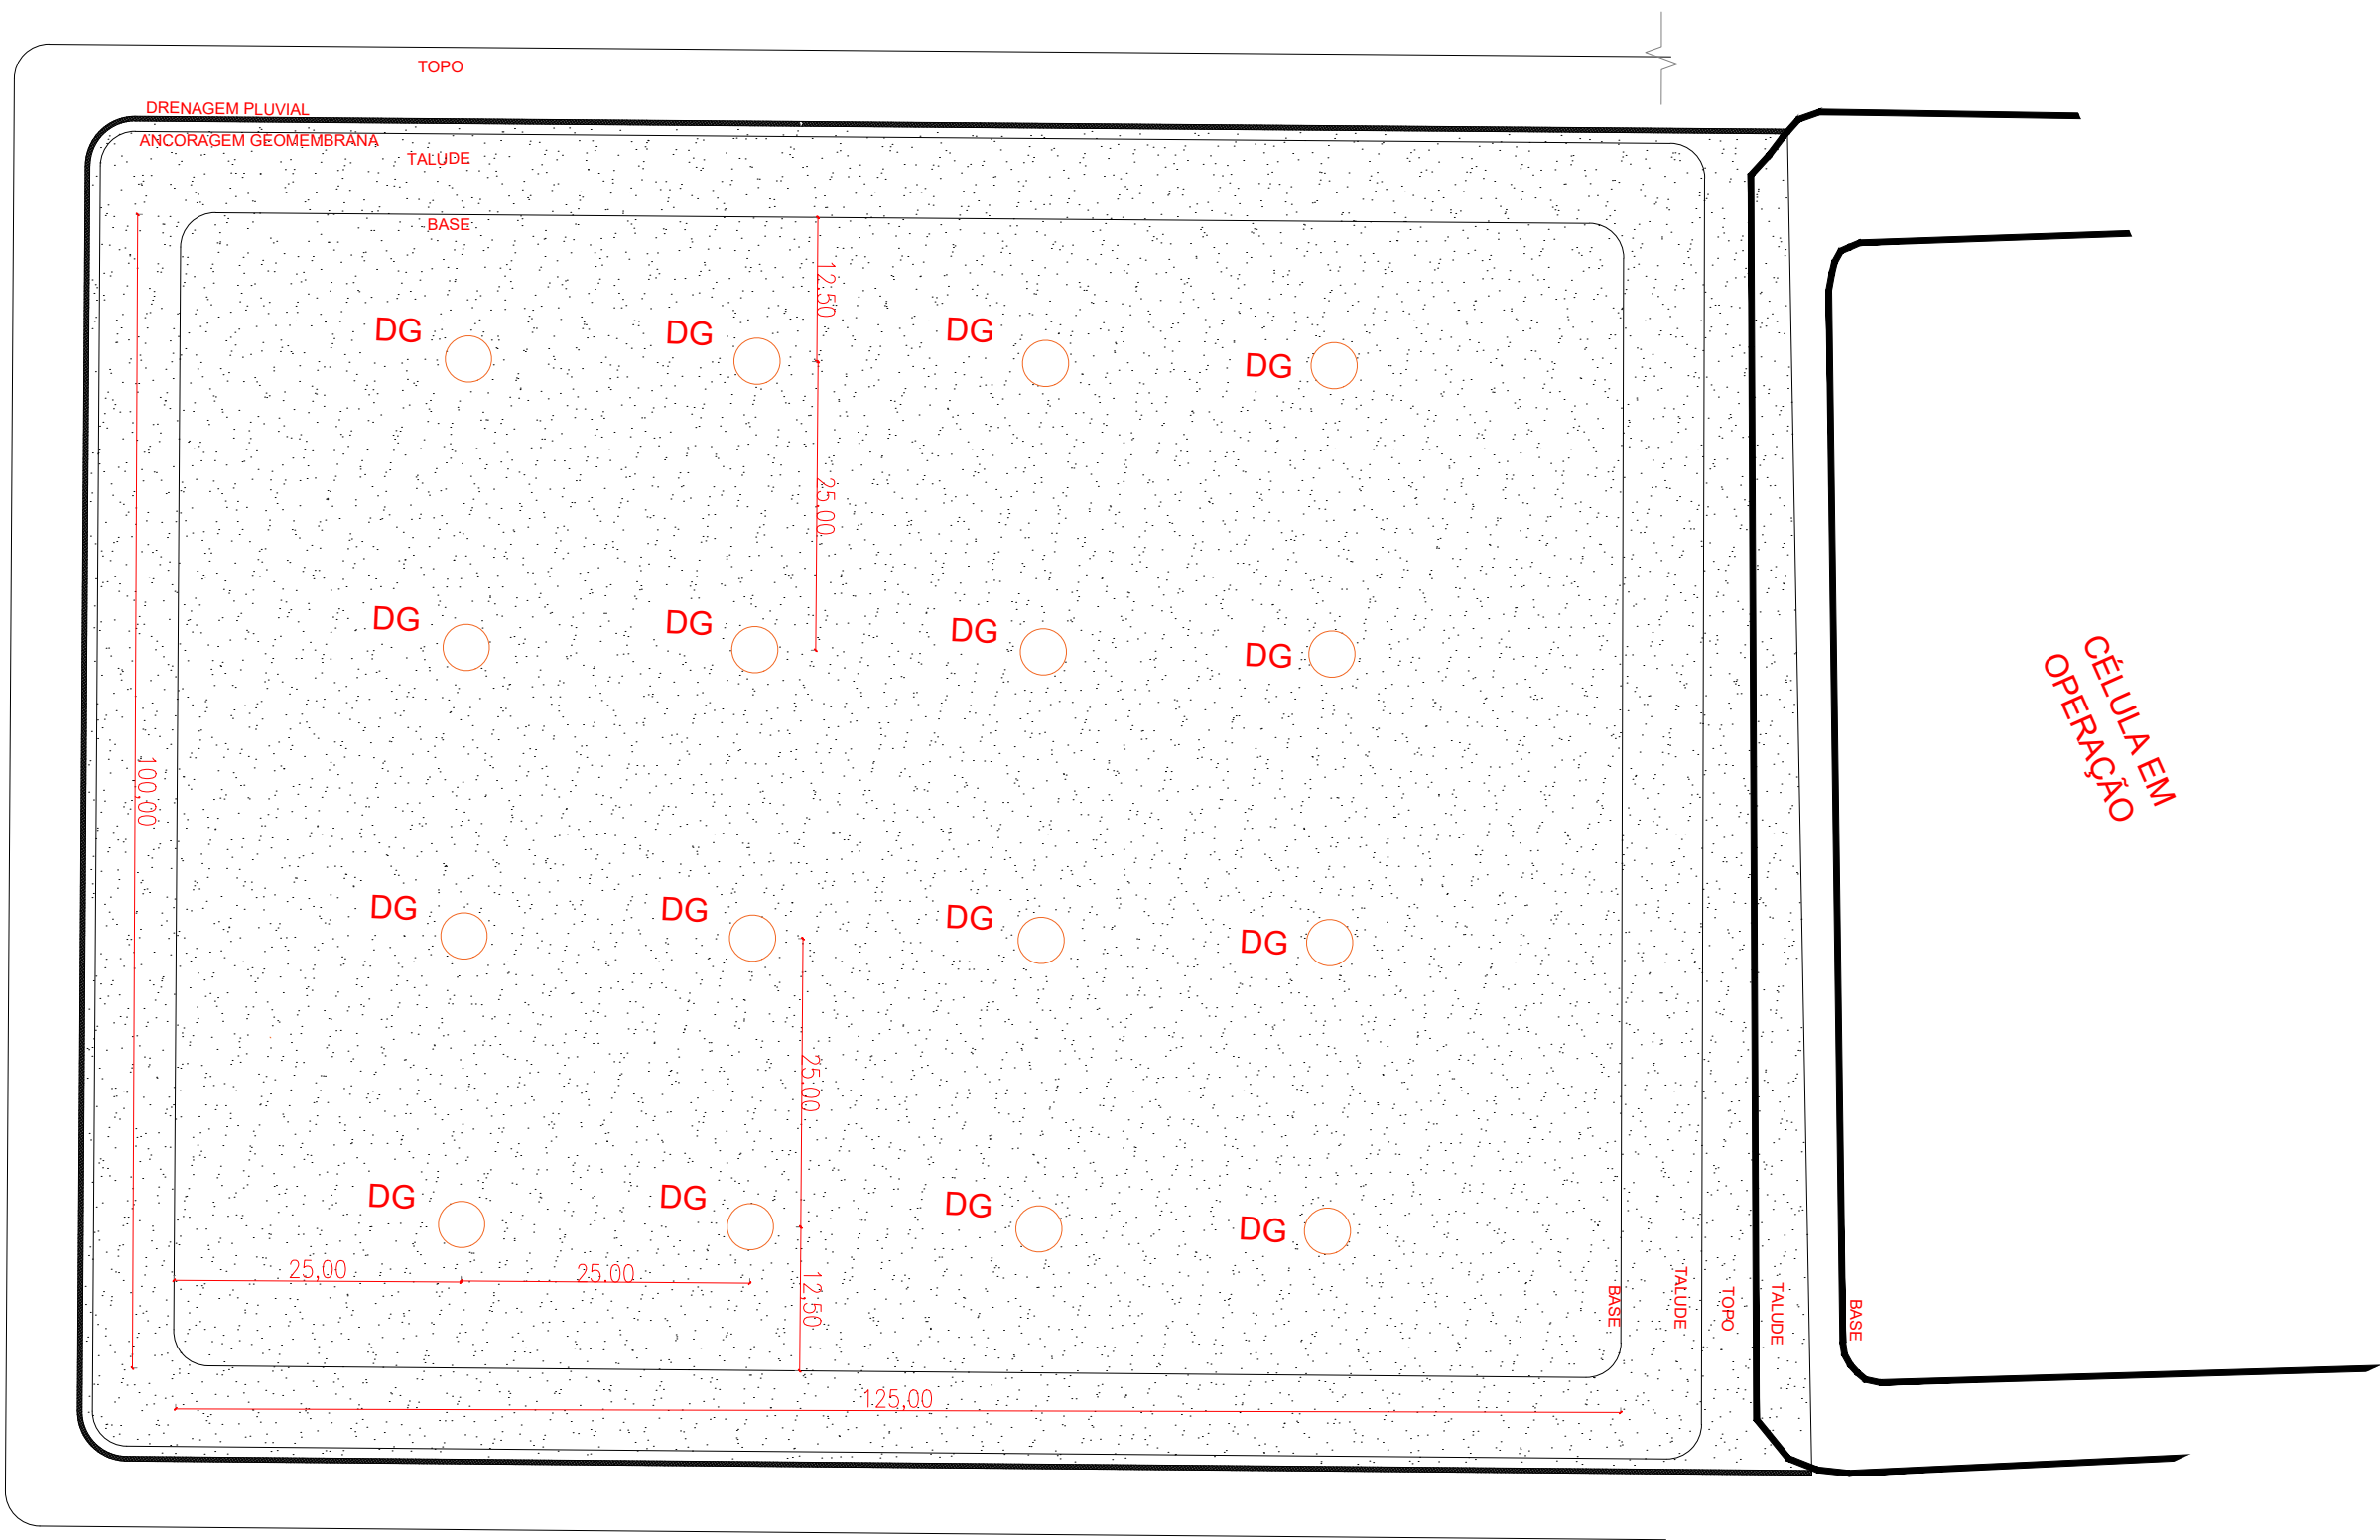

CAIXA DE PASSAGEM E CANALETA PLUVIAL

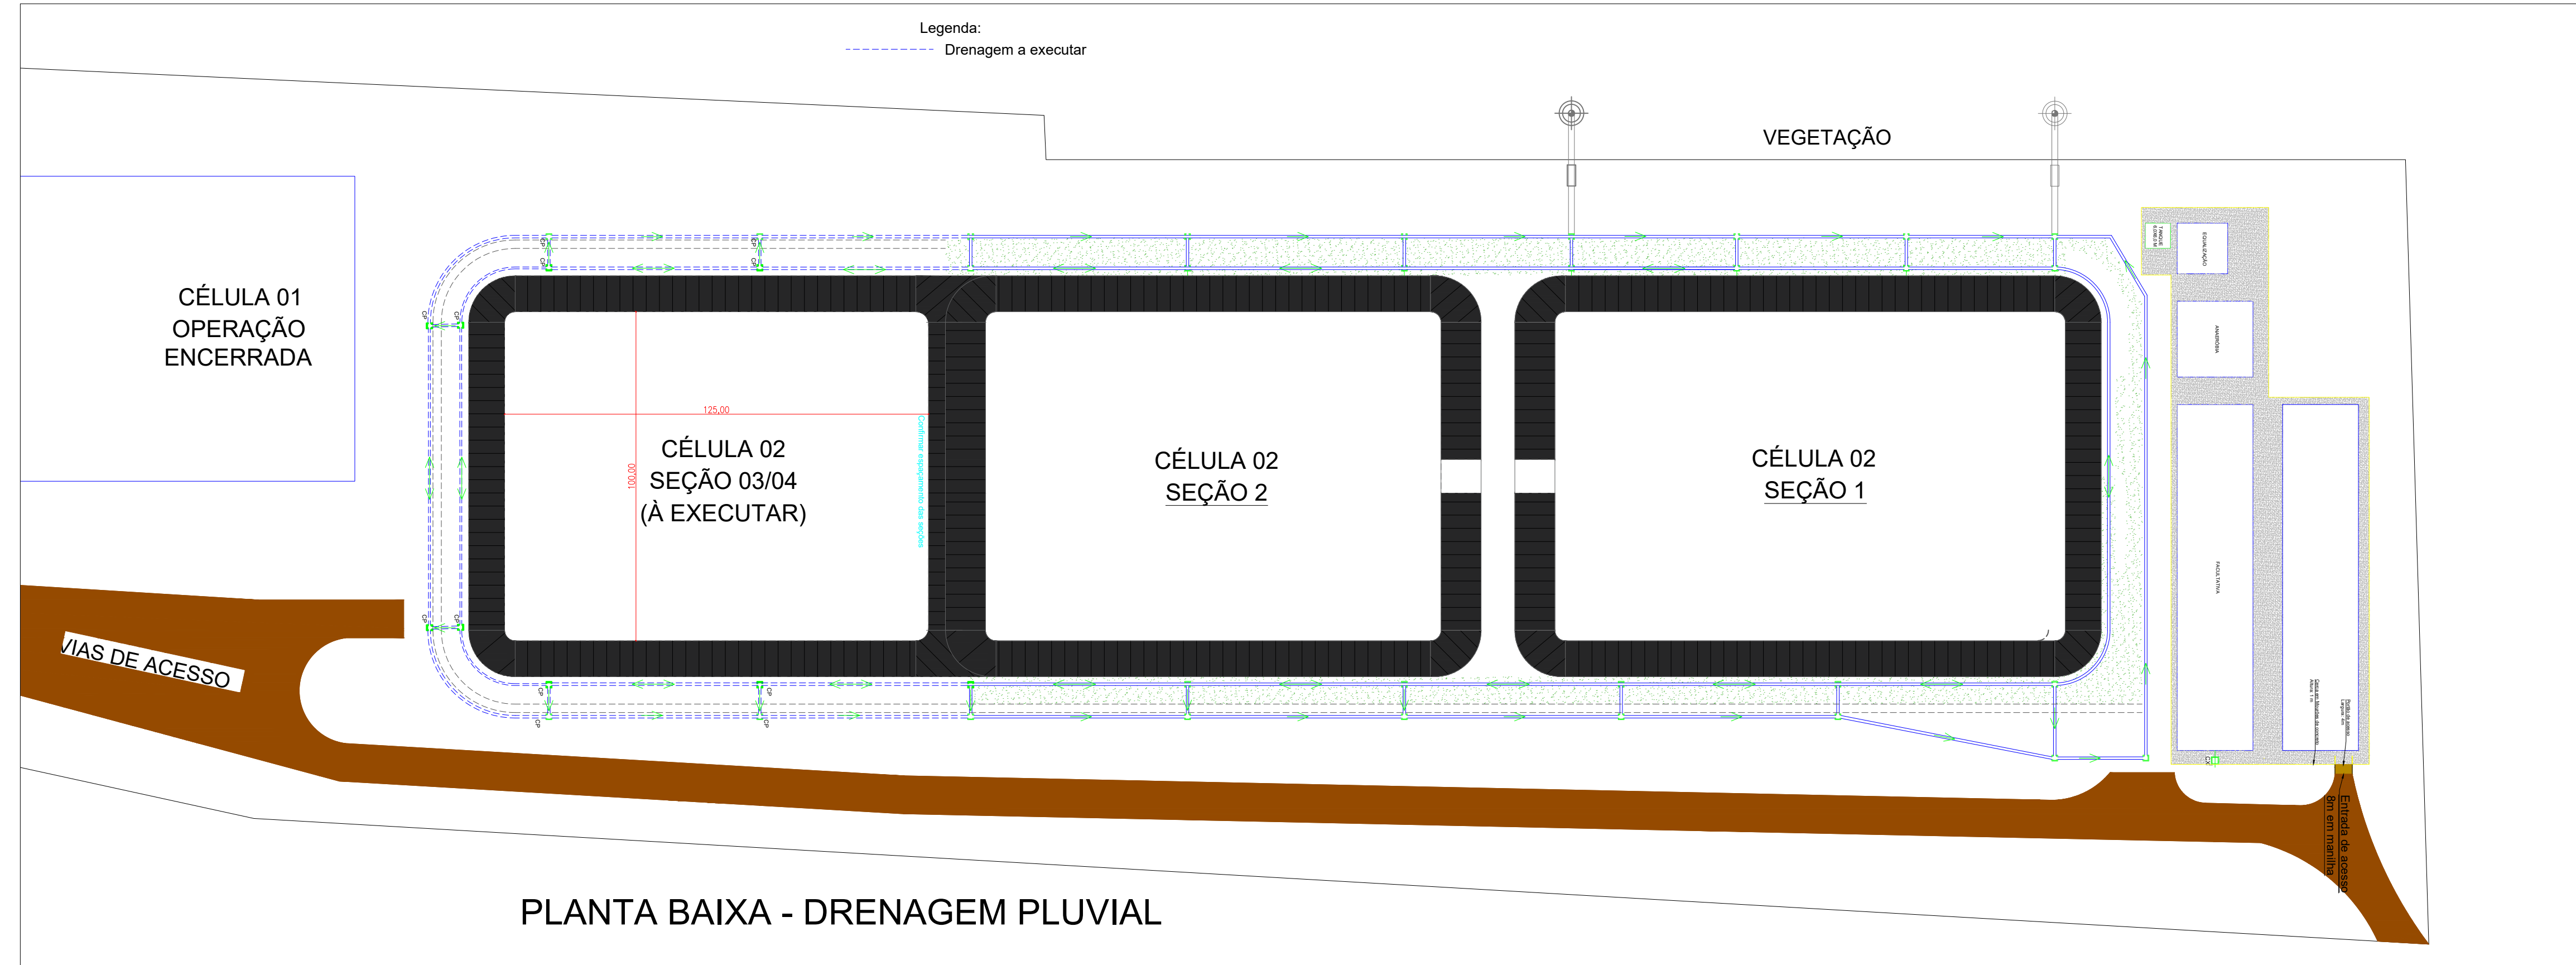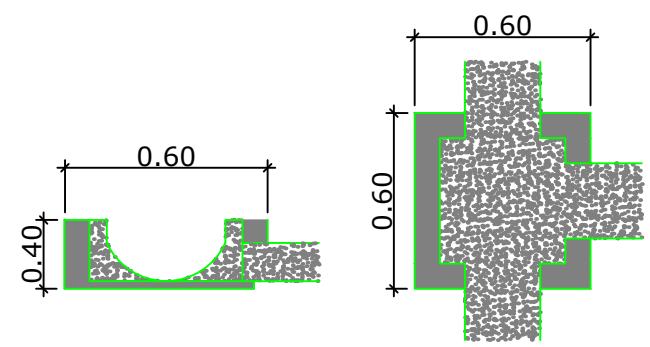

Planta de Situação	
Obra: OBRA DE AMPLIAÇÃO DA CÉLULA 02 (SEÇÃO 03) DO ATERRO SANITÁRIO DE CÁCERES-MT	
Prancha: 02/02	
Projeto: Aterro Sanitário Municipal de Cáceres	Área existente: 18,55ha
Endereço: Tarumã, Zona Rural - Cáceres -MT	Área a ampliar:
Especificação: Vala para Depósito de Resíduos	Área total:
Responsável Técnico do Projeto: Mauri Queiroz de Menezes Júnior CREA: MT 36.667	Área do terreno: 18,55ha
	Licença de Operação
	Escala: Indicada
	Data: ABRIL/2026
	Desenho: