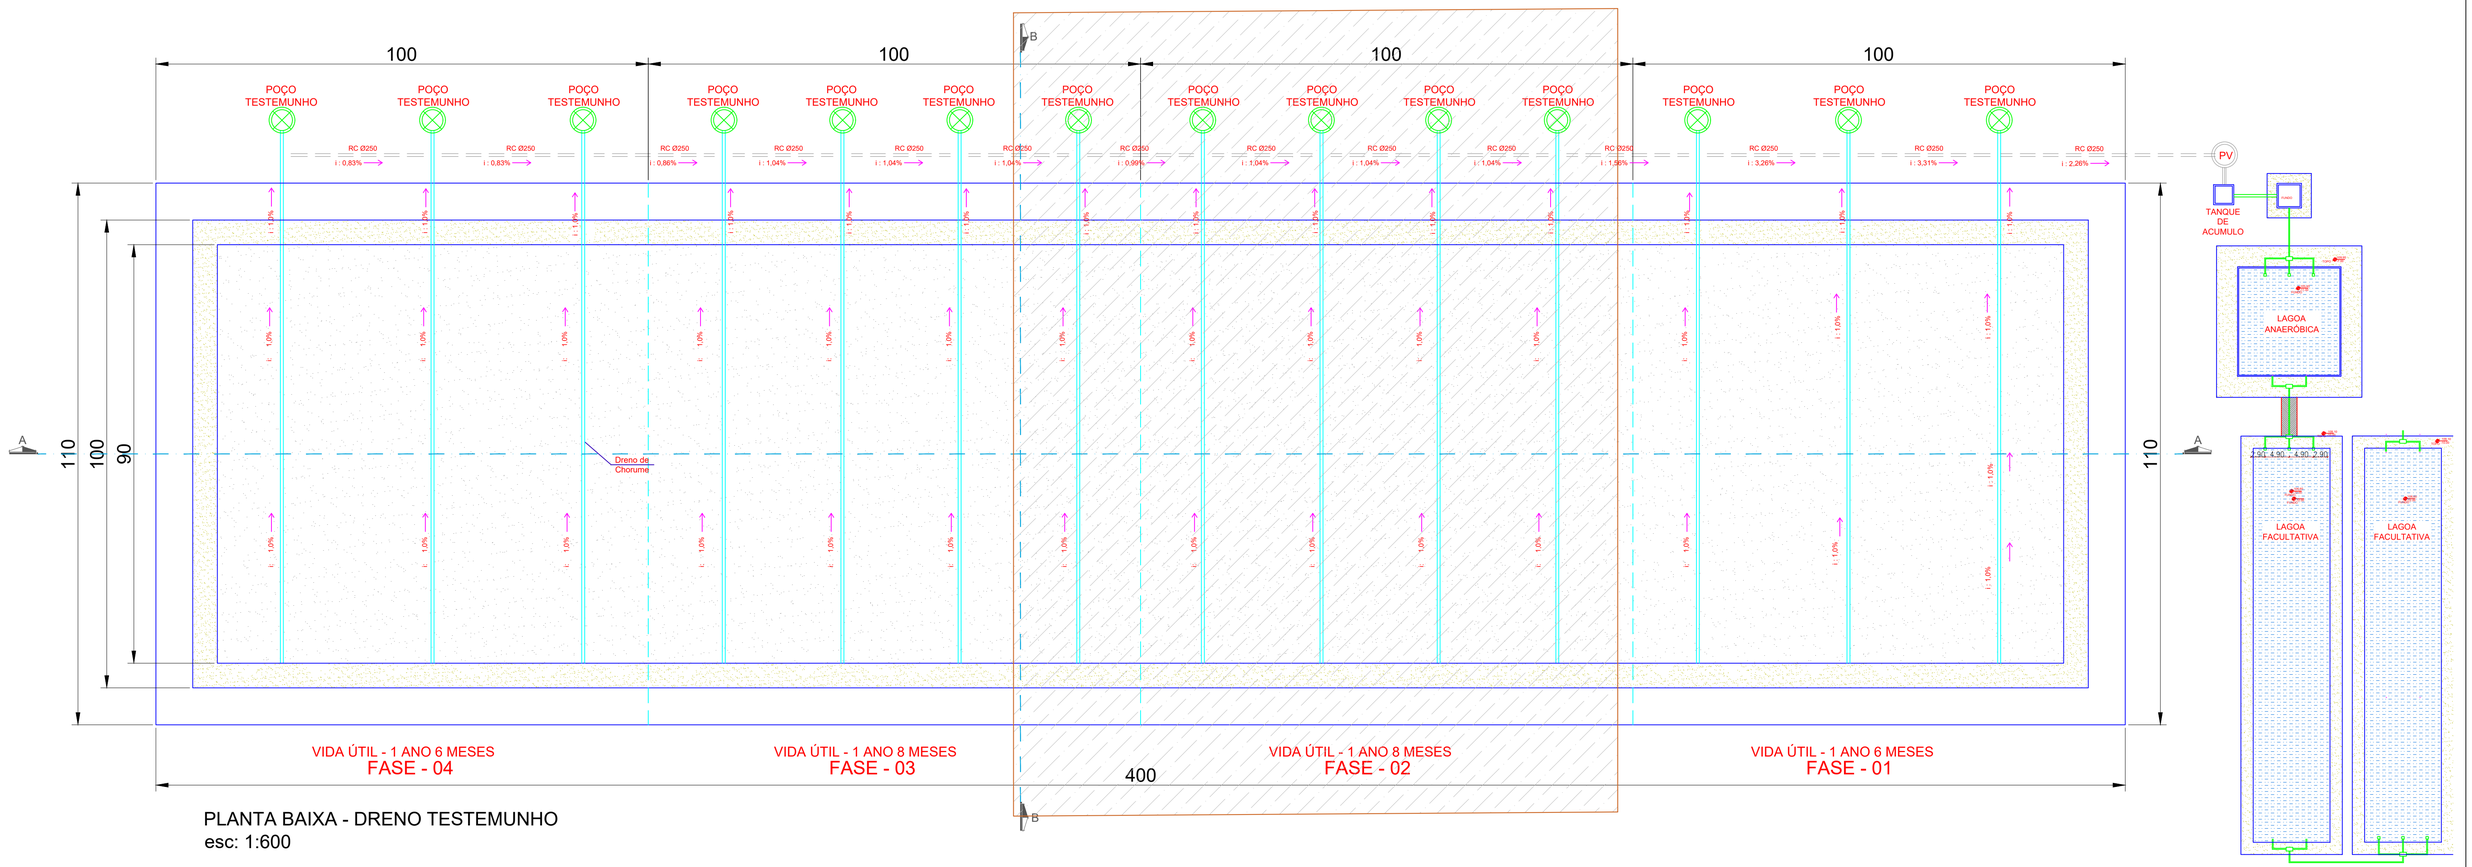

PLANTA BAIXA - DRENO TESTEMUNHO
esc: 1:600

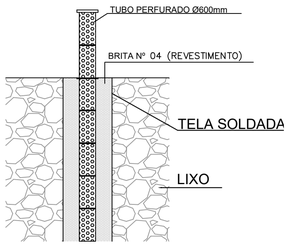

DET. DRENO DE GASES
ESCALA 1:150

GRUPO DRENOS DE PERCOLADO

DPP- DRENO PERCOLADO PRINCIPAL ESC. 1:100

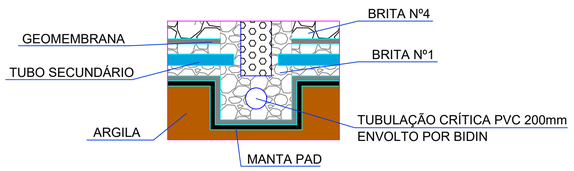

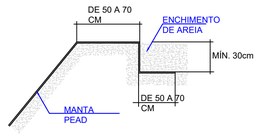

DET. ANCORAGEM DA MANTA PEAD

PLANTA DE LOCAÇÃO - SAÍDA DOS GÁSES
esc: 1:800

CÁCERES 2021/2024
PREFEITURA MUNICIPAL

Águas do Pantanal
Serviço de Saneamento Ambiental de Cáceres

Planta de Situação

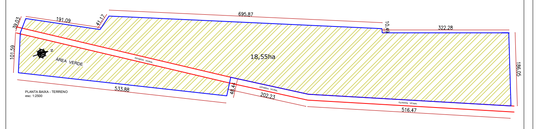

Obra: Projeto do Aterro Sanitário	Prancha: 01/02
Projeto: Aterro Sanitário Municipal de Cáceres	Área existente: 18,55ha
Endereço: Tarumã, Zona Rural - Cáceres -MT	Área a ampliar:
Especificação: Vala para Depósito de Residuos	Área total:
Prefeito Municipal: Antônia Eliene Liberato Dias	Área do terreno: 18,55ha
Responsável Técnico do Projeto: Engª Sanitarista Lucélia Ap. Silva de Paula CREA:RS 141.870	Licença de Operação
	Escala: Indicada
Diretor da Autarquia: Julio César Parreira Duarte	Data: MARÇO/2022
Chefe do Setor de Projetos:	Desenho: MATHEUS FERRO