
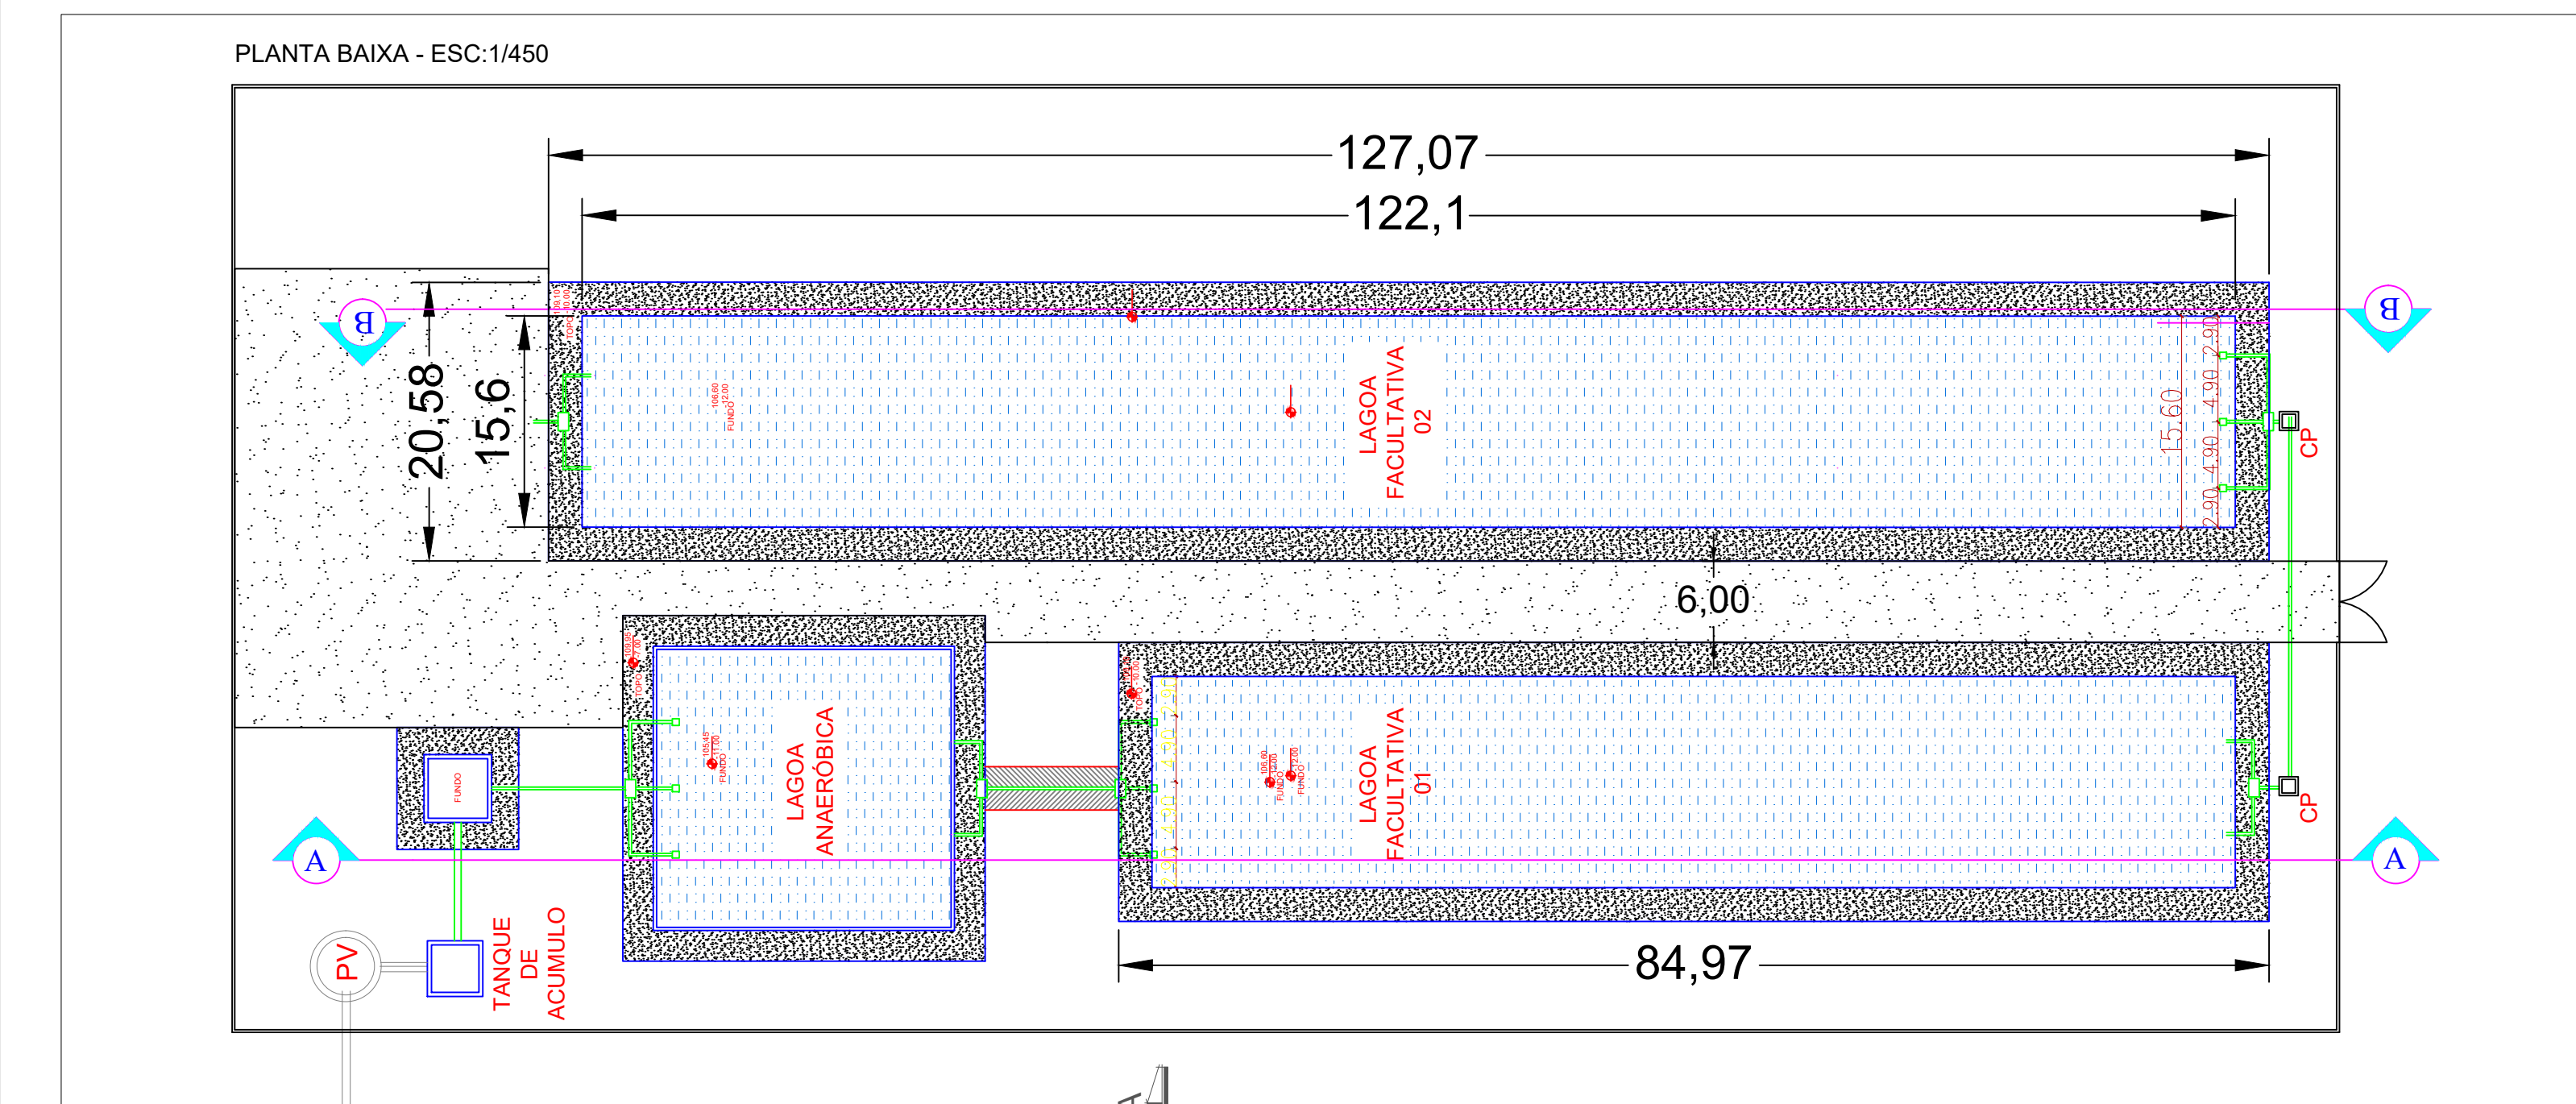


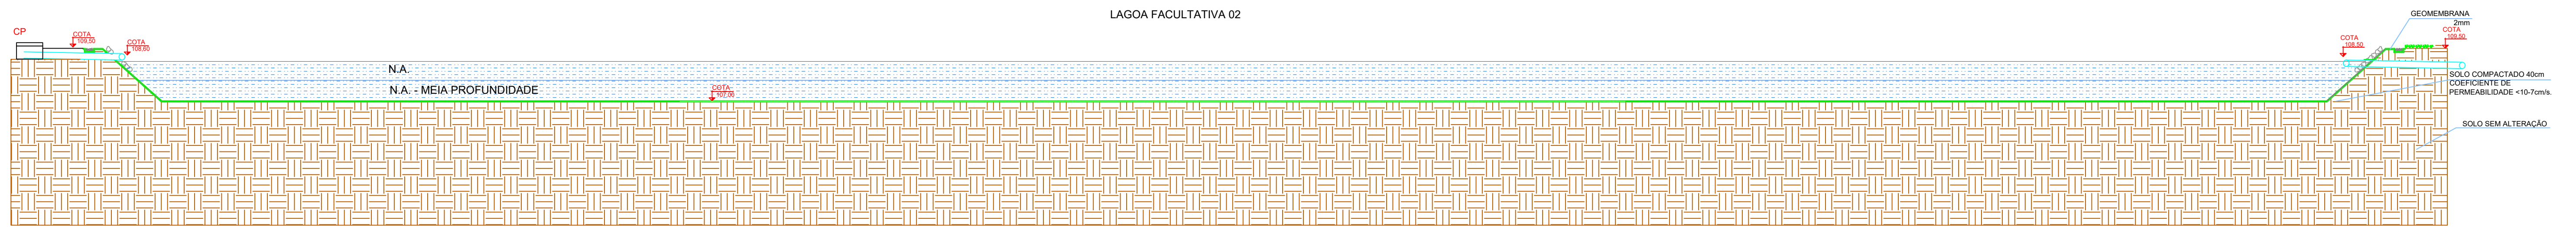

Obra:		Prancha:	
Projeto de execução da Lagoa Facultativa 02		01/02	
Projeto:			
Aterro Sanitário Municipal de Cáceres	Área existente: 18,55ha		
Endereço:	Área a ampliar:		
Tarumã, Zona Rural - Cáceres -MT			
Especificação:	Área total:		
Lagoa Facultativa 02	Área do terreno: 18,55ha		
Responsável Técnico do Projeto:	Licença de Operação		
Mauri Queiroz de Menezes Júnior CREA: MT 36.667	Escala: Indicada		
	Data: ABRIL/2026		
	Desenho: ENGENHARIA SSAAP		